

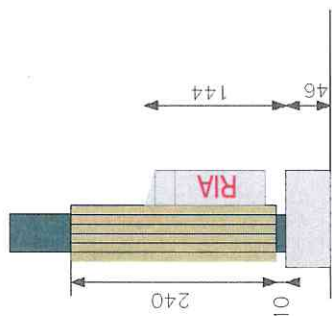
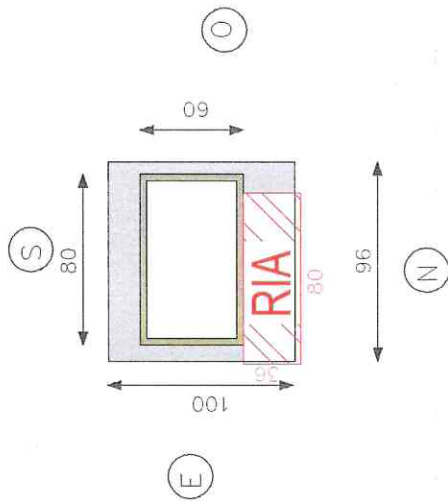
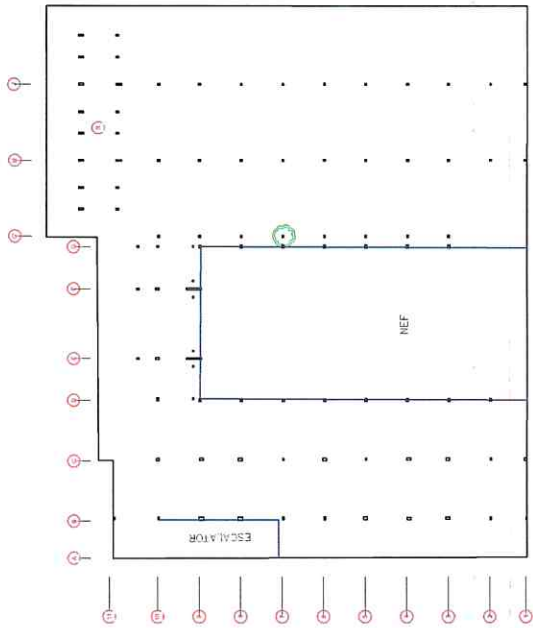
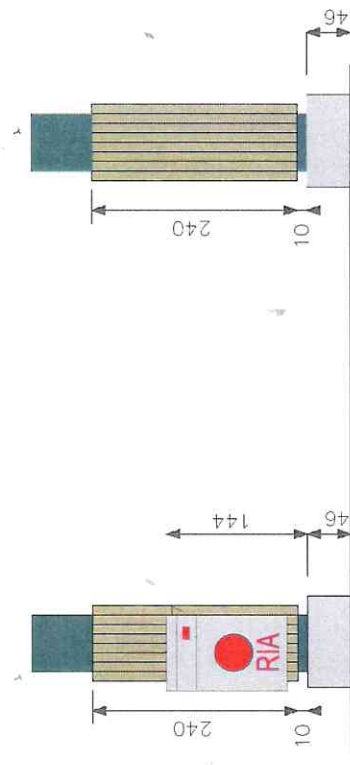


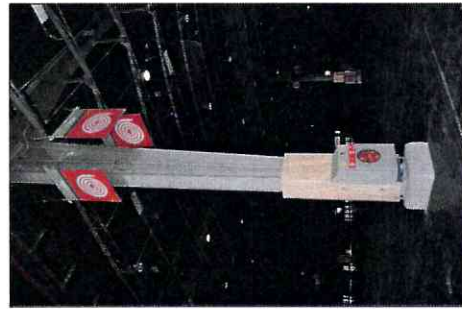

Face Est

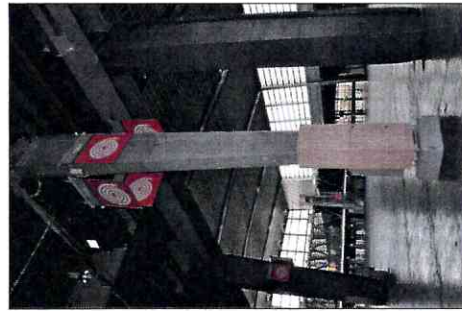

Face Sud

Face Nord

Date	27.01.2018	Modification	Création du plan de détail	Auteur	D. DARLET	PARIS PORTE DE VERSAILLES		Pavillon	PAVILLON 1.3	Poteau	Poteau G7	Les renseignements portés sur ce plan n'ont pas de valeur contractuelle. Il appartient à l'utilisateur de les vérifier avant toute utilisation. Les côtes sont données en cm mais l'échelle n'est pas définie. Les épaisseurs sont notées ep ; sans indication, les éléments sont à fleur ou en retrait de la surface du bordage.


IFTM 2025

Porte de Versailles

MAURITIUS TOURISM PROMOTION AUTHORITY

PAVILLON 1

M052

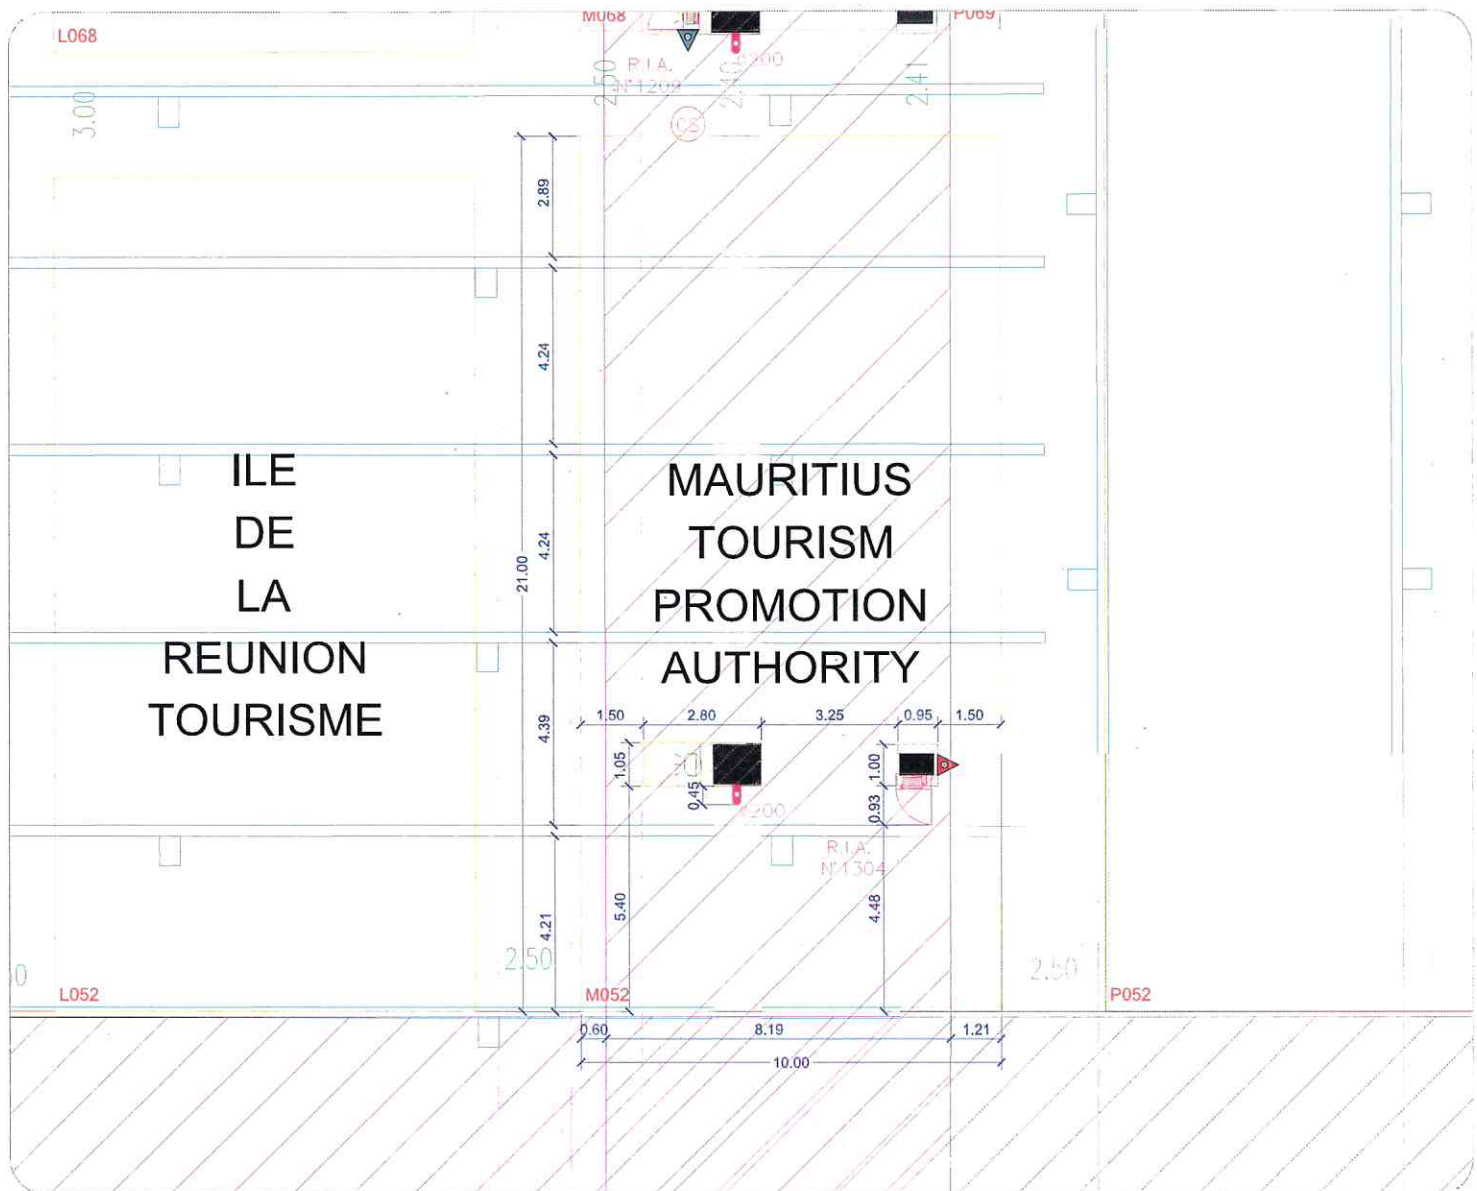

LEGENDE / LEGEND



R.I.A / F.H.R
Extincteurs /Extinguisher



Allée de sécurité / Safety aisle



Caniveaux de raccordement
(électricité, eau, air comprimé)
Connection channel (electricity,
water, compressed air)




Poteaux / Pillars



Zone non élinguable
No hanging zone

HT = Hauteur libre de construction/
Construction headroom

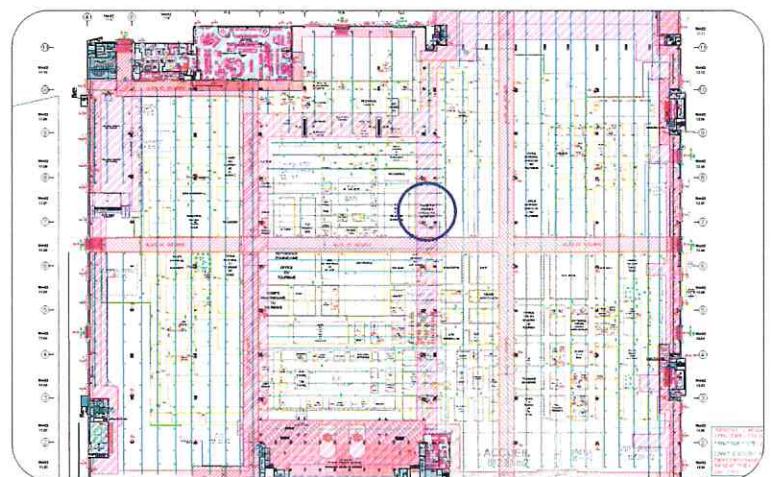

Les renseignements portés sur ces plans n'ont pas valeur contractuelle et sont donnés à titre indicatif.

Il appartient à l'utilisateur de les vérifier avant toute réalisation.

The information contained in these plans has no contractual value and is given for information purposes only.

It is up to the user to check them before any realization.